



ΕΦΗΜΕΡΙΣ ΤΗΣ ΚΥΒΕΡΝΗΣΕΩΣ

ΤΗΣ ΕΛΛΗΝΙΚΗΣ ΔΗΜΟΚΡΑΤΙΑΣ

ΤΕΥΧΟΣ ΔΕΥΤΕΡΟ **Αρ. Φύλλου 197**

17 Μαρτίου 1997

ΠΕΡΙΕΧΟΜΕΝΑ

ΥΠΟΥΡΓΙΚΕΣ ΑΠΟΦΑΣΕΙΣ ΚΑΙ ΕΓΚΡΙΣΕΙΣ

Περιοχή αρχ/κού χώρου Σούγιας Σελίνου (περιοχή Συΐας) Ν. Χανίων Καθορισμός ζωνών προστασίας Α και Β και καθορισμός χρήσεων γης στη ζώνη Α....... 1

Κατάργηση Νομικού Προσώπου του Δήμου Αιγίου Ν. Αχαΐας με την επωνυμία «14η Σχολική επιτροπή 10ου Δημοτ. Σχολείου». 2

Αλλαγή επωνυμίας Νομικού Προσώπου Δήμου Πατρέων Ν. Αχαΐας. 3

Τροποποίηση - κωδικοποίηση Καταστατικού του Κέντρου Άτυπης Επαγγελματικής Κατάρτισης της Νομαρχιακής Αυτοδιοίκησης Δράμας - Καβάλας - Ξάνθης Νομαρχιακού Διαμερίσματος Ξάνθης με την επωνυμία «ΝΟΜΑΡΧΙΑΚΟ ΚΕΝΤΡΟ ΕΠΑΓΓΕΛΜΑΤΙΚΗΣ ΚΑΤΑΡΤΙΣΗΣ ΞΑΝΘΗΣ (Ν.Κ.Ε.Κ.Ξ.)». 4

ΥΠΟΥΡΓΙΚΕΣ ΑΠΟΦΑΣΕΙΣ & ΕΓΚΡΙΣΕΙΣ

Αριθ. ΥΠΠΟ/ΑΡΧ/Α1/Φ25/8075/472 (1)

Περιοχή αρχ/κού χώρου Σούγιας Σελίνου (περιοχή Συΐας) Ν. Χανίων Καθορισμός ζωνών προστασίας Α και Β και καθορισμός χρήσεων γης στη ζώνη Α.

Ο ΥΠΟΥΡΓΟΣ ΠΟΛΙΤΙΣΜΟΥ

Έχοντας υπόψη:

1. Τις διατάξεις του Ν. 1558/85 (ΦΕΚ 137/Α/26.7.85) «Κυβέρνηση και Κυβερνητικά Όργανα».

2. Την ΥΠΠΟ/ΓΝΟΣ/49610/28.11.90 (ΦΕΚ 743/Β/29.11.90) «Εξαίρεση από τον περιορισμό των τριών υπογραφών».

3. Τις διατάξεις του Κ.Ν. 5351/32 «Περί Αρχαιοτήτων».

4. Τις διατάξεις του Ν. 1127/81 (ΦΕΚ 32/Α/81) «Περί κυρώσεως της εις Λονδίνον, την 6η Μαΐου 1969 υπογραφείσης Ευρωπαϊκής Συμβάσεως δια την προστασίαν της αρχαιολογικής κληρονομιάς».

5. Το Ν. 1892/90 (ΦΕΚ 101/Α'/31.7.90) κεφάλαιο ΙΔ' άρθρο 91 «ρυθμίσεις αρμοδιότητας του Υπουργείου Πολιτισμού».

6. Την ΥΠΠΟ/ΓΝΟΣ/11536/10.3.92 (ΦΕΚ 210/Β/24.3.92) «Παράλληλη άσκηση αρμοδιοτήτων από τον Υπουργό Πολιτισμού και τους Προϊσταμένους Υπηρεσιών του ιδίου Υπουργείου».

7. Την Υ.Α.Φ31/36852/2942/12.10.73 (ΦΕΚ 1242/16.10.73), με την οποία χαρακτηρίστηκε η περιοχή Συΐας Λισού ως αρχαιολογικός χώρος, τόπος ιστορικός και ιδιαιτέρου φυσικού κάλλους.

8. Την Υ.Α. 21220/10.8.67 (ΦΕΚ 527/24.8.67), με την οποία κηρύχθηκε ως αρχ/κός χώρος «τα ερείπια της αρχαίας Συΐας .... και δη ομυχός του κολπίσκου της Σούγιας και εις απόστασιν 400 μ. από της θαλάσσης».

9. Τις γνωμοδοτήσεις του Κεντρικού Αρχαιολογικού Συμβουλίου, όπως διατυπώθηκαν στις αριθμ. 36/2.11.89, 23/18.6.91, 41/14.11.95 πράξεις του, αποφασίζουμε:

Για την αποτελεσματικότερη προστασία και ανάδειξη τόσο του σημαντικότατου κηρυγμένου Αρχ/κού Χώρου Σούγιας Σελίνου Ν. Χανίων, που περιλαμβάνει τα ερείπια της αρχαίας Συΐας, εκτεινόμενα και στην παραλία, όσο και της αρχαίας θέσης που εντοπίσθηκε στα δυτικά του οικισμού της Σούγιας κοντά στο εκκλησάκι της Αγ. Ειρήνης, καθορίζουμε στο σύνολο της ελεγχόμενης από πλευράς αρχαιολογικού νόμου περιοχής, ζώνες προστασίας Α και Β ως εξής:

Ι. ΠΕΡΙΟΧΗ ΑΡΧΑΙΑΣ ΣΥΪΑΣ

Καθορίζεται ως ζώνη Α, απολύτου προστασίας, αδόμητη, η περιοχή που περιλαμβάνει τα ερείπια της ελληνορωμαϊκής κυρίως πόλης Συΐας στην κοίτη και στ' Ανατολικά του Σεϋγιανού ποταμού και η οποία, στο συνοδεύον την παρούσα απόφαση απόσπασμα χάρτη ΓΥΣ 1:5.000, οριοθετείται από τα σημεία 10 - 11 - 12 - 13 - 14 - 15 - 16 - 17 - 18 - 19 - 20 - 21 - 22 - 23 - 24 - 25 - 26 - 27 - 28 - 29 - 30 - 31 - 31 - 32 - 33 - 34 - 35 - 36 - 37 - 38 - 39 -40 - 41 - 42 - 43 ακτογραμμή -10.

Τα σημεία που οριοθετούν τη Ζώνη Α, αντιστοιχούν στα ζεύγη συντεταγμένων, όπως ορίζονται στον συνημμένο πίνακα. Στην παραπάνω οριοθετούμενη Ζώνη Α, απόλυτης προστασίας του αρχ/κού χώρου καθορίζονται οι εξής χρήσεις γης:

Απαγορεύεται οποιαδήποτε αλλοίωση του εδάφους,η δόμηση καθώς και οποιαδήποτε κατασκευή (π.χ. αποθήκες, θερμοκήπια κ.λ.π.) για την οποία απαιτείται ή δεν απαιτείται άδεια της αρμόδιας πολεοδομικής αρχής. Η ζώνη αυτή θα διατηρήσει τις υφιστάμενες χρήσεις της (δα-

σική και γεωργο - κτηνοτροφική). Στη γεωργική γη θα επιτρέπονται μόνον οι ανοικτές καλλιέργειες καθώς και τα απλά με δίκτυο, έργα άρδευσης με τον όρο ότι δεν θα εκτελούνται σε βάθος μεγαλύτερο των 30 εκατοστών του μέτρου. Βασική προϋπόθεση για κάθε επιτρεπόμενο έργο στην περιοχή αυτή είναι ότι θα πρέπει να έχει την προηγούμενη έγκριση και επίβλεψη των συναρμοδίων Εφορειών Αρχ/των (ΚΕ΄ ΕΠΚΑ και 13η Ε.Β.Α.).

Ζώνη Β περιβάλλουσα την παραπάνω ζώνη Α δεν καθορίζουμε με συγκεκριμένα όρια, αφού το μεγαλύτερο μέρος της ευρύτερης περιοχής καλύπτεται από δασικές εκτάσεις (παρεμβάλλονται μόνο μικρά τμήματα γεωργικής γης), στις οποίες δεν επιτρέπεται η δόμηση.

Η Υπηρεσία μας όμως τονίζει ότι η περιβάλλουσα την παραπάνω ζώνη Α περιοχή, για τη διαφύλαξη της φυσιογνωμίας του αρχ/κού Χώρου, θα πρέπει να διατηρήσει τις υπάρχουσες χρήσεις γης (δασική και γεωργο-κτηνοτροφική) και σε οποιοδήποτε έργο εντός της ευρύτερης αυτής περιοχής, που συνιστά τον περιβάλλοντα αρχαιολογικό χώρο, θα πρέπει να έχει απαραίτητα την προηγούμενη έγκριση της αρμόδιας Αρχαιολογικής Υπηρεσίας και των δύο συναρμοδίων (ΚΕ΄ ΕΠΚΑ 13η ΕΒΑ) Εφορειών Αρχαιοτήτων.

ΙΙ. Επειδή τα εκτεινόμενα και στην παραλία ερείπια της αρχαίας πόλης Συΐας και το αναφερόμενο σημαντικό κατά την αρχαιότητα λιμάνι της πόλης αυτής, επιβάλλουν ειδική προστασία της παραλιακής και της προ αυτής θαλάσσιας έκτασης του όρμου της Σούγιας, ορίζουμε ως ζώνη απόλυτης προστασίας Α όλη την έκταση του αιγιαλού και της παραλίας του όρμου της Σούγιας, από το σημείο Χ στα δυτικά (σύγχρονο λιμάνι), έως το σημείο Ψ στ' ανατολικά, όπως τα σημεία Χ και Ψ σημειώνονται στο συνημμένο χάρτη.

Εντός της παραλιακής αυτής ζώνης προστασίας του όρμου της Σούγιας, θα απαγορεύονται, για λόγους προστασίας των αρχαιοτήτων, οποιοδήποτε έργο χερσαίο ή ενάλιο (λιμενικά, εκσκαφές, διαμορφώσεις κ.λ.π.), καθώς και καταδύσεις χωρίς την έγκριση της αρμόδιας Αρχαιολογικής Υπηρεσίας.

ΙΙΙ. Αρχαία θέση περί το εκκλησάκι της Αγ. Ειρήνης.

Ως προς την εντοπισθείσα αρχαία θέση περί το εκκλησάκι της Αγ. Ειρήνης στα δυτικά του οικισμού της Σούγιας, παρά το γεγονός ότι η θέση αυτή εντάσσεται σε ευρύτατη περιοχή δασικών εκτάσεων, μη δομούμενη, καθορίζεται ως ζώνη Α1 (απόλυτης προστασίας), η περιοχή, η οποία στο συνημμένο απόσπασμα χάρτη ορίζεται από κύκλο ακτίνας 100 μ., με κέντρο το εκκλησάκι της Αγ. Ειρήνης.

Στην παραπάνω οριοθετούμενη Ζώνη Α1 καθορίζονται οι εξής χρήσεις γης: Θα διατηρήσει τον δασικό χαρακτήρα της και δεν θα επιτρέπεται σ' αυτή οποιαδήποτε κατασκευή, για την οποία απαιτείται ή δεν απαιτείται άδεια της αρμόδιας πολεοδομικής αρχής. Οποιοδήποτε συναφές με την δασική χρήση (διαμόρφωση, εκσκαφές, δενδροφύτευση κ.λ.π.) έργο, θα πρέπει να έχει απαραίτητα την προηγούμενη έγκριση και την επίβλεψη της αρμόδιας ΚΕ΄ Εφορείας Προϊστ. και Κλασ. Αρχ/των.

Ως Ζώνη Β1 καθορίζεται η περιοχή, η οποία στον συνημμένο χάρτη ορίζεται από κύκλο ακτίνας 200 μ. με κέντρο το εκκλησάκι της Αγ. Ειρήνης, αφού αφαιρεθεί η Ζώνη Α1 την οποία περικλείει.

Η περιοχή αυτή θα πρέπει επίσης να διατηρήσει τον δασικό χαρακτήρα της. Οποιοδήποτε συναφές με την χρήση αυτή έργο - εντός της ζώνης Β1, θα πρέπει να έχει οπωσδήποτε την προηγούμενη έγκριση και την επίβλεψη της αρμόδιας ΚΕ΄ Εφορείας Προϊστ. και Κλασ. Αρχ/των.

Η παρούσα να δημοσιευθεί στην Εφημερίδα της Κυβερνήσεως.

Αθήνα, 16 Ιανουαρίου 1997

Ο ΥΠΟΥΡΓΟΣ

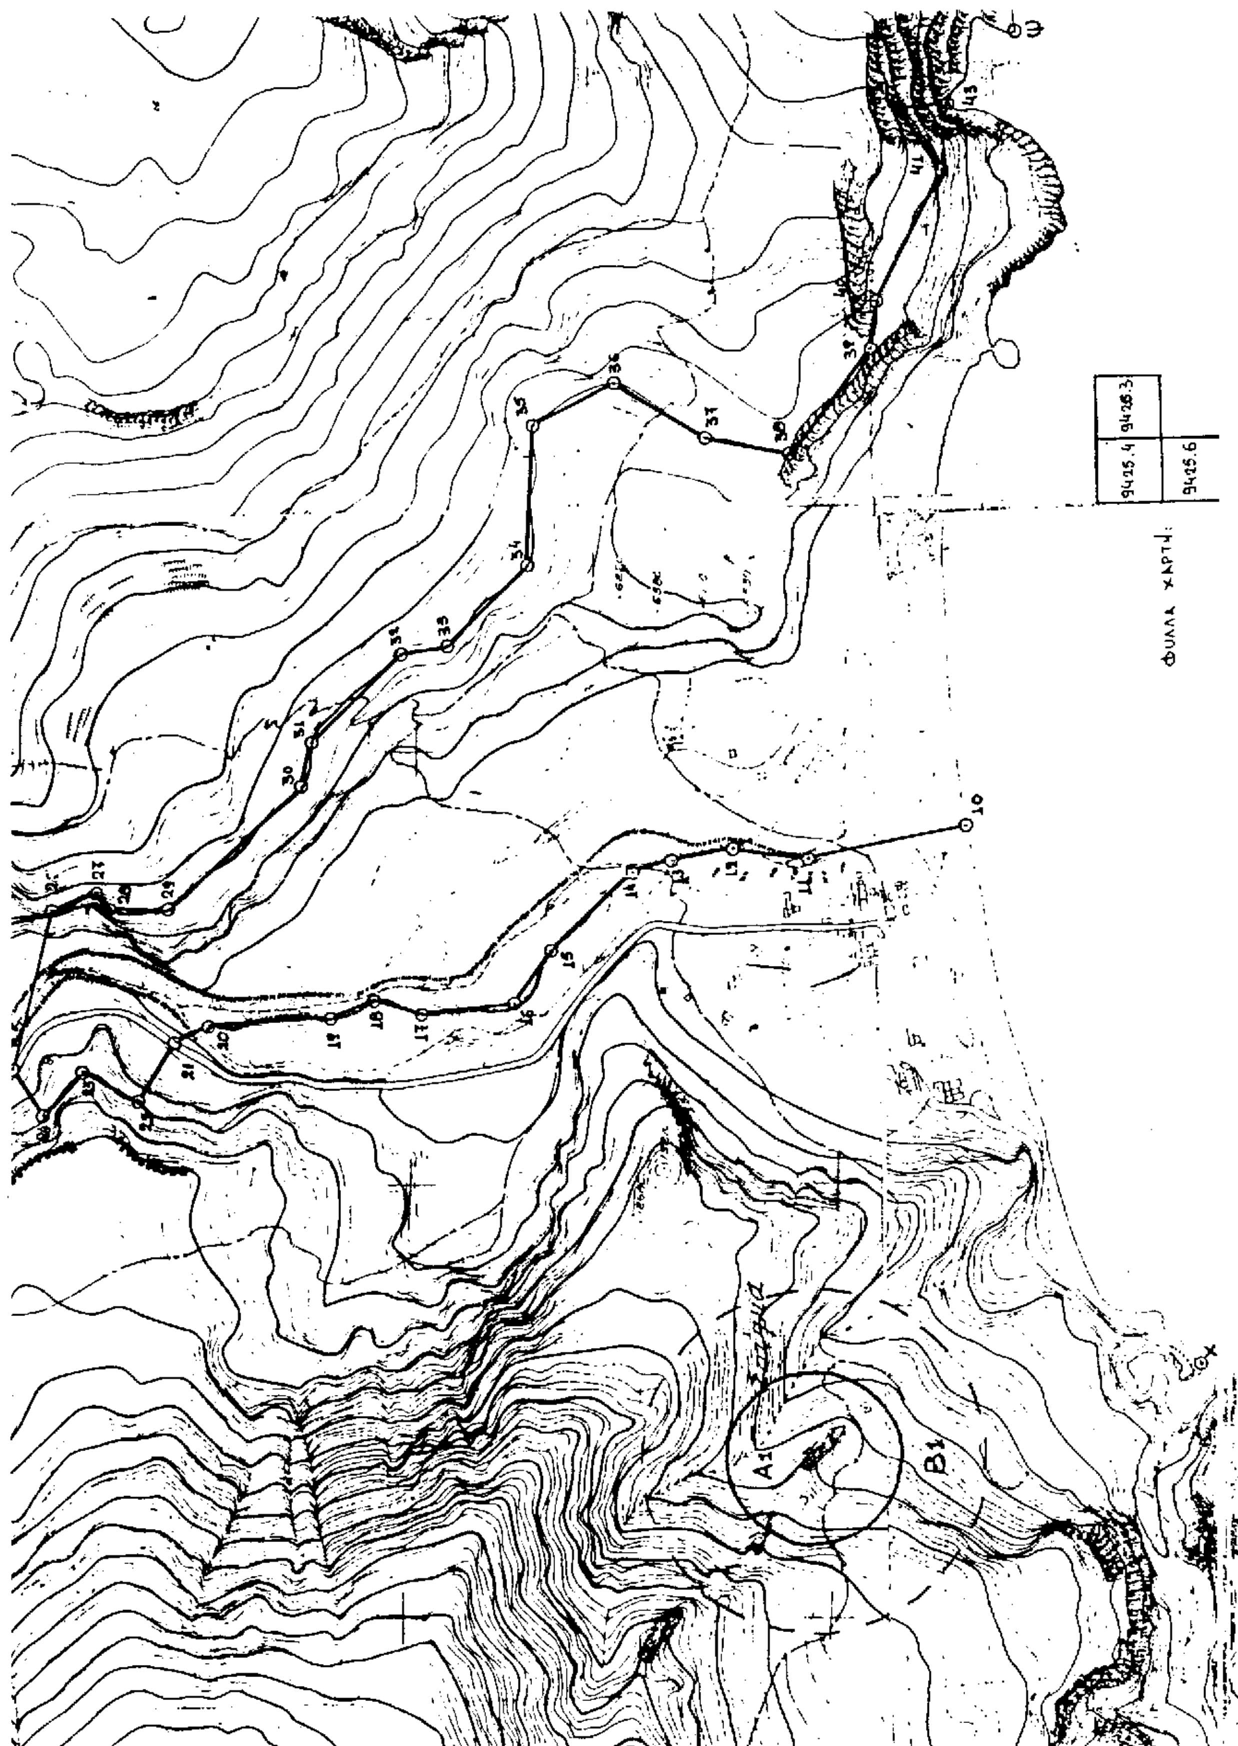
ΕΥΑΓΓΕΛΟΣ ΒΕΝΙΖΕΛΟΣ

ΖΩΝΗ Α

ΣΗΜΕΙΟ α/α	ΔΙΑΓΡΑΜΜΑ 1:5000	Φ.Χ. 1:50.000	ΣΥΝ/ΝΗ X [m]	ΣΥΝ/ΝΗ Ψ [m]	ΑΠΟΣΤΑΣΗ ΜΕΤΑΞΥ ΣΗΜΕΙΩΝ ΣΗΜΕΙΑ	ΑΠΟΣΤΑΣΗ [m]	ΠΑΡΑΤΗΡΗΣΕΙΣ
10	9425,6	ΒΑΤΟΛΑΚΟΣ	-14193.1	-351.8	10 - 11	187.14	
11	9425,4	ΒΑΤΟΛΑΚΟΣ	-14228.3	-168	11 - 12	89.04	
12	9425,4	ΒΑΤΟΛΑΚΟΣ	-14212.9	-80.3	12 - 13	71.36	
13	9425,4	ΒΑΤΟΛΑΚΟΣ	-14221.8	-9.5	13 - 14	48.61	
14	9425,4	ΒΑΤΟΛΑΚΟΣ	-14237.8	36.4	14 - 15	131.53	
15	9425,4	ΒΑΤΟΛΑΚΟΣ	-14327.5	132.6	15 - 16	73.14	
16	9425,4	ΒΑΤΟΛΑΚΟΣ	-14387.8	174	16 - 17	109.34	
17	9425,4	ΒΑΤΟΛΑΚΟΣ	-14393.3	283.2	17 - 18	57.54	
18	9425,4	ΒΑΤΟΛΑΚΟΣ	-14377.4	338.5	18 - 19	52.33	
19	9425,4	ΒΑΤΟΛΑΚΟΣ	-14396.3	387.3	19 - 20	145.22	
20	9425,4	ΒΑΤΟΛΑΚΟΣ	-14402.3	532.4	20 - 21	43.37	
21	9425,4	ΒΑΤΟΛΑΚΟΣ	-14419.3	572.3	21 - 22	75.91	
22	9425,4	ΒΑΤΟΛΑΚΟΣ	-14482.6	614.2	22 - 23	71.56	
23	9425,4	ΒΑΤΟΛΑΚΟΣ	-14451.2	678.5	23 - 24	68.67	
24	9425,4	ΒΑΤΟΛΑΚΟΣ	-14499.0	727.8	24 - 25	64.26	
25	9425.4	ΒΑΤΟΛΑΚΟΣ	-14445.7	763.7	25 - 26	188.34	
26	9425.4	ΒΑΤΟΛΑΚΟΣ	-14264.2	713.4	26 - 27	54.76	
27	9425,4	ΒΑΤΟΛΑΚΟΣ	-14245.3	662	27 - 28	24.28	
28	9425,4	ΒΑΤΟΛΑΚΟΣ	-14261.7	644.1	28 - 29	64.83	
29	9425,4	ΒΑΤΟΛΑΚΟΣ	-14263.7	579.3	29 - 30	214.03	
30	9425,4	ΒΑΤΟΛΑΚΟΣ	-14122.1	418.8	30 - 31	51.23	
31	9425,4	ΒΑΤΟΛΑΚΟΣ	-14072.3	406.8	31 - 32	145.82	
32	9425,4	ΒΑΤΟΛΑΚΟΣ	-13975.1	298.1	32 - 33	54.82	
33	9425,4	ΒΑΤΟΛΑΚΟΣ	-13967.6	243.8	33 - 34	131.45	
34	9425,4	ΒΑΤΟΛΑΚΟΣ	-13874.9	150.6	34 - 35	148.48	
35	9426,3	ΒΑΤΟΛΑΚΟΣ	-13726.6	143.2	35 - 36	109.80	
36	9426,3	ΒΑΤΟΛΑΚΟΣ	-13678.7	44.4	36 - 37	126.50	
37	9426,3	ΒΑΤΟΛΑΚΟΣ	-13746.5	-62.4	37 - 38	98.89	
38	9426,3	ΒΑΤΟΛΑΚΟΣ	-13769.0	-158.7	38 - 39	158.04	
39	9426,3	ΒΑΤΟΛΑΚΟΣ	-13647.7	-260	39 - 40	54.49	
40	9426,3	ΒΑΤΟΛΑΚΟΣ	-13593.8	-268	40 - 41	168.71	
41	9426,3	ΒΑΤΟΛΑΚΟΣ	-13444.1	-345.8	41 - 42	86.55	
42	9426,3	ΒΑΤΟΛΑΚΟΣ	-13367.3	-305.9	42 - 43	53.44	
43	9426,3	ΒΑΤΟΛΑΚΟΣ	-13365.3	-359.3			

ΣΥΝΤΕΤΑΓΜΕΝΕΣ ΜΕΜΟΝΩΜΕΝΩΝ ΣΗΜΕΙΩΝ

X	9425,6	ΒΑΤΟΛΑΚΟΣ	-14829.2	-624.9
Ψ	9426,3	ΒΑΤΟΛΑΚΟΣ	-13283.0	-441.6


ΦΥΛΛΑ ΧΑΡΤΗ
9425.4
9426.3
9425.6
A1
B1

Αριθ. 30260/96 (2)

Κατάργηση Νομικού Προσώπου του Δήμου Αιγίου Ν. Αχαΐας με την επωνυμία «14η Σχολική επιτροπή 10ου Δημοτ. Σχολείου».

Ο ΓΕΝΙΚΟΣ ΓΡΑΜΜΑΤΕΑΣ
ΠΕΡΙΦΕΡΕΙΑΣ ΔΥΤΙΚΗΣ ΕΛΛΑΔΟΣ

Έχοντες υπόψη:

1. Τις διατάξεις:

α) Του άρθρου 5 παρ. 8 - 15 του Ν. 1894/1990.

β) Του άρθρου 11 του Ν. 2130/93 και

γ) Του άρθρου 203 του Π.Δ. 410/95.

2. Την αριθμ. 464/96 απόφαση του Δημοτικού Συμβουλίου Αιγίου «περί κατάργησης του Νομικού Προσώπου με την επωνυμία 14η Σχολική Επιτροπή του 10ου Δημοτικού Σχολείου», αποφασίζουμε:

1. Καταργούμε το Νομικό Πρόσωπο του Δήμου Αιγίου με την επωνυμία «14η Σχολική Επιτροπή 10ου Δημοτικού Σχολείου» που συστήθηκε με την αριθμ. 47/92 απόφαση του Δημ. Συμβουλίου Αιγίου και δημοσιεύθηκε στο αριθ. 258/14.4.92 ΦΕΚ (τεύχος Β).

2. Από την απόφασή μας αυτή δεν δημιουργείται δαπάνη σε βάρος του προϋπολογισμού του Δήμου Αιγίου.

Η απόφαση αυτή να δημοσιευθεί στην Εφημερίδα της Κυβερνήσεως.

Πάτρα, 24 Ιανουαρίου 1997

Με εντολή Γεν. Γραμμ. Περιφ. Δυτ. Ελλάδος
Ο Αναπληρ. Περ/κού Διευθυντή
ΣΤΕΦ. ΦΑΡΔΕΛΛΑΣ

Αριθ. 30389/96 (3)

Αλλαγή επωνυμίας Νομικού Προσώπου Δήμου Πατρέων Ν. Αχαΐας.

Ο ΓΕΝΙΚΟΣ ΓΡΑΜΜΑΤΕΑΣ
ΠΕΡΙΦΕΡΕΙΑΣ ΔΥΤΙΚΗΣ ΕΛΛΑΔΟΣ

Έχοντες υπόψη:

1. Τις διατάξεις:

α) Του άρθρου 5 παρ. 8 - 15 του Ν. 1894/1990.

β) Του άρθρου 11 του Ν. 2130/93 και

γ) Του άρθρου 203 του Π.Δ. 410/95.

2. Την αριθμ. 899/96 απόφαση του Δημοτικού Συμβουλίου Πατρέων «περί αλλαγής του τίτλου του Νομικού Προσώπου με την επωνυμία «Σχολική Επιτροπή Δημοτικού Σχολείου Σκιόεσσας» σε «Σχολική Επιτροπή 59ου Δημοτικού Σχολείου Πατρών».

3. Την αριθμ. 21713/95 απόφασή μας, αποφασίζουμε:

1. Τροποποιούμε την αριθμ. 21713/95 απόφασή μας ως προς την επωνυμία του αναφερόμενου σ' αυτή Νομικού Προσώπου του Δήμου Πατρέων από «Σχολική Επιτροπή Δημοτικού Σχολείου Σκιόεσσας» σε «Σχολική Επιτροπή 59ου Δημοτικού Σχολείου Πατρών» κατά τα λοιπά ισχύει όπως έχει η παραπάνω απόφασή μας.

2. Από την απόφασή μας αυτή δεν δημιουργείται δαπάνη σε βάρος του προϋπολογισμού του Δήμου Πατρέων.

Η απόφαση αυτή να δημοσιευθεί στην Εφημερίδα της Κυβερνήσεως.

Πάτρα, 24 Ιανουαρίου 1997

Με εντολή Γεν. Γραμμ. Περιφ. Δυτ. Ελλάδος
Ο Αναπληρ. Περ/κού Διευθυντή
ΣΤΕΦ. ΦΑΡΔΕΛΛΑΣ

Αριθ. 119 (4)

Τροποποίηση - κωδικοποίηση Καταστατικού του Κέντρου Άτυπης Επαγγελματικής Κατάρτισης της Νομαρχιακής Αυτοδιοίκησης Δράμας - Καβάλας - Ξάνθης Νομαρχιακού Διαμερίσματος Ξάνθης με την επωνυμία «ΝΟΜΑΡΧΙΑΚΟ ΚΕΝΤΡΟ ΕΠΑΓΓΕΛΜΑΤΙΚΗΣ ΚΑΤΑΡΤΙΣΗΣ ΞΑΝΘΗΣ (Ν.Κ.Ε.Κ.Ξ.)».

ΤΟ ΝΟΜΑΡΧΙΑΚΟ ΣΥΜΒΟΥΛΙΟ ΞΑΝΘΗΣ

Έχοντας υπόψη:

1. Τον Ν. 2218/94 «περί Ίδρυσης Νομαρχιακής Αυτοδιοίκησης κ.λ.π.» (ΦΕΚ 90/13.6.94).

2. Τον Ν. 2240/94 «περί Συμπλήρωσης διατάξεων για τη Νομαρχιακή Αυτοδιοίκηση κ.λ.π.» (ΦΕΚ 153/16.9.94).

3. Το Π.Δ. 30/96 «περί Κώδικα Νομαρχιακής Αυτοδιοίκησης», άρθρο 76.

4. Την υπ' αριθ. 52/95 απόφαση του Συμβουλίου του Ν.Δ. Ξάνθης.

5. Το υπ' αριθ. 5863/95 έγγραφο της Περιφέρειας Αν. Μακεδονίας - Θράκης - Υπηρεσία Υπουργείου Εσωτερικών «περί Εγκρίσεως της υπ' αριθ. 52/95 απόφασης του Συμβουλίου Ν.Δ. Ξάνθης».

6. Την υπ' αριθ. 112861/1.8.1996 απόφαση του Υπουργού Εργασίας και Κοινωνικών Ασφαλίσεων «περί του Συστήματος Πιστοποίησης Κέντρων Υλοποίησης Ενεργειών του Ε.Π. «Καταπολέμηση του Αποκλεισμού από την Αγορά Εργασίας».

7. Την υπ' αριθμ. 112862/1.8.1996 απόφαση του Υπουργού Εργασίας και Κοινωνικών Ασφαλίσεων «περί του Συστήματος Διαχείρισης, Αξιολόγησης, Παρακολούθησης και Ελέγχου Ενεργειών Καταπολέμησης του Αποκλεισμού από την Αγορά Εργασίας, Χρηματοδοτούμενων από το Ευρωπαϊκό Κοινωνικό Ταμείο (Ε.Κ.Τ.) στα πλαίσια του 2ου Κοινοτικού Πλαισίου Στήριξης (Κ.Π.Σ.) 1994 - 1999 και της διαδικασίας εφαρμογής τους».

8. Την υπ' αριθμ. 230/7.5.1996 απόφαση του Νομάρχη Ξάνθης «περί Σύστασης και Λειτουργίας Κέντρου Άτυπης Επαγγελματικής Κατάρτισης Νομαρχιακής Αυτοδιοίκησης Δράμας - Καβάλας - Ξάνθης, Νομαρχιακού Διαμερίσματος Ξάνθης, με την επωνυμία «ΝΟΜΑΡΧΙΑΚΟ ΚΕΝΤΡΟ ΕΠΑΓΓΕΛΜΑΤΙΚΗΣ ΚΑΤΑΡΤΙΣΗΣ ΞΑΝΘΗΣ», η οποία νόμιμα δημοσιεύθηκε στο ΦΕΚ Β' αριθ. φύλλου 531/4.7.1996.

9. Το Π.Δ. 331/96 «περί Σύστασης και λειτουργίας αμιγών νομαρχιακών και διανομαρχιακών επιχειρήσεων από τις Νομαρχιακές Αυτοδιοικήσεις και τα Νομαρχιακά Διαμερίσματα» (ΦΕΚ Α' 223/11.9.96.

10. Τις επαγγελματικές και εκπαιδευτικές ανάγκες και ιδιαιτερότητες του Νομού Ξάνθης, αποφασίζει:

Την τροποποίηση και κωδικοποίηση του καταστατικού σύστασης και λειτουργίας της αμιγούς νομαρχιακής επιχείρησης με την επωνυμία «Νομαρχιακό Κέντρο Επαγγελματικής Κατάρτισης Ξάνθης» και τον διακριτικό τίτλο «Ν. ΚΕΚ. Ξ.».

Άρθρο 1
ΕΠΩΝΥΜΙΑ

Η επωνυμία της αμιγούς νομαρχιακής επιχείρησης μη κερδοσκοπικού χαρακτήρα θα είναι «ΝΟΜΑΡΧΙΑΚΟ ΚΕΝΤΡΟ ΕΠΑΓΓΕΛΜΑΤΙΚΗΣ ΚΑΤΑΡΤΙΣΗΣ ΞΑΝΘΗΣ» και ο διακριτικός τίτλος «Ν. ΚΕΚ. Ξ.».

Στις σχέσεις του με την αλλοδαπή το ΚΕΚ θα χρησιμοποιεί την επωνυμία του και τον διακριτικό του τίτλο σε πιστή μετάφραση στην αγγλική γλώσσα.

Άρθρο 2
ΕΔΡΑ

Έδρα της επιχείρησης του ΚΕΚ ορίζεται η Ξάνθη. Η επιχείρηση και το ΚΕΚ μπορεί επίσης, να ιδρύει παραρτήματα σε άλλους Δήμους και Κοινότητες του Νομού Ξάνθης όπως και σε άλλες περιοχές του εσωτερικού ή του εξωτερικού.

Άρθρο 3
ΣΚΟΠΟΣ

Σκοπός του ΚΕΚ είναι η σύσταση και πιστοποίησή του ως Κέντρου Άτυπης Συνεχιζόμενης Επαγγελματικής Κατάρτισης Περιφερειακής Εμβέλειας και η δια βίου υλοποίηση προγραμμάτων συνεχιζόμενης επαγγελματικής κατάρτισης και οι συναφείς, προς τον σκοπό αυτό, δραστηριότητες (μελέτες, έρευνες κ.λ.π.).

Η παροχή επαγγελματικής κατάρτισης και υπηρεσιών κοινωνικής στήριξης και προώθησης της απασχόλησης εξειδικευμένων για όλες τις πληθυσμιακές κατηγορίες και ομάδες όλων των υποπρογραμμάτων του Επιχειρησιακού Προγράμματος «Καταπολέμηση από την Αγορά Εργασίας». Επίσης, σκοπός της επιχείρησης θα είναι η οργάνωση και λειτουργία σύμφωνα με τις ισχύουσες κάθε φορά διατάξεις, Ειδικού Τμήματος Σχεδιασμού και Εφαρμογής προγραμμάτων επαγγελματικής κατάρτισης για όλες τις ομάδες-στόχου του Επιχειρησιακού Προγράμματος «Καταπολέμηση του Αποκλεισμού από την Αγορά Εργασίας».

Επιπλέον στα πλαίσια των σκοπών της η επιχείρηση θα μπορεί να διενεργεί κάθε απαραίτητη πράξη για την υποβολή προτάσεων και την υλοποίηση προγραμμάτων σε όλα τα προγράμματα επαγγελματικής κατάρτισης και κάθε άλλη υποστηρικτική, συνοδευτική ενέργεια χωρίς συμπλήρωση ή τροποποίηση του καταστατικού της, κατά τις επιταγές των ισχυουσών κάθε φορά νομοθετικών κειμένων.

Άρθρο 4
ΔΙΑΡΚΕΙΑ

Η διάρκεια της επιχείρησης είναι 50 έτη από τη δημοσίευση του καταστατικού σύστασής της στην Εφημερίδα της Κυβερνήσεως, με δυνατότητα παράτασης.

Άρθρο 5
ΚΕΦΑΛΑΙΟ

Το αρχικό κεφάλαιο της επιχείρησης και του ΚΕΚ ορίζεται στο ποσό των δέκα εκατομμυρίων (10.000.000) δραχμών που διαθέτει το Νομαρχιακό Διαμέρισμα Ξάνθης της Νομαρχιακής Αυτοδιοίκησης Δράμας - Καβάλας - Ξάνθης ως μοναδικός μέτοχος της παρούσας επιχείρησης. Η Νομαρχιακή Αυτοδιοίκηση αναλαμβάνει την υποχρέωση καταβολής ποσοστού 100% του κεφαλαίου δηλ. ποσού 10.000.000 δραχμών εντός τριάντα (30) ημερών το αργότερο από την υπογραφή του αρχικού καταστατικού σύστασης της επιχείρησης.

Αύξηση του κεφαλαίου επιτρέπεται μετά από αιτιολογημένη απόφαση του Διοικητικού Συμβουλίου του ΚΕΚ που λαμβάνεται από την πλειοψηφία των 3/5 των μελών του.

Άρθρο 6
ΠΟΡΟΙ

Πόροι της επιχείρησης είναι οι εισφορές σε χρήμα για τον σχηματισμό του μετοχικού κεφαλαίου, τα έσοδα από τις δραστηριότητές της και την εκμετάλλευση των ακινήτων που θα αξιοποιήσει, οι πρόσοδοι γενικά από την περιουσία της, δάνεια, κληρονομιές, εισφορές, δωρεές και κάθε άλλη νόμιμη αιτία.

Επίσης, οι χρηματοδοτήσεις και επιχορηγήσεις του ΚΕΚ από εθνικούς, κοινοτικούς και αλλοδαπούς εν γένει φορείς, τα έσοδα από την διαχείριση και υλοποίηση προγραμμάτων κατάρτισης μελετών ερευνών κλπ. Τα έσοδα από την παροχή υπηρεσιών της επιχείρησης και του ΚΕΚ σε τρίτους, καθώς και τα έσοδα από την αξιοποίηση των διαθεσίμων της.

Άρθρο 7
ΜΗ ΚΕΡΔΟΣΚΟΠΙΚΟΣ ΣΚΟΠΟΣ

Η επιχείρηση του ΚΕΚ έχει μη κερδοσκοπικό χαρακτήρα και κατά συνέπεια δεν επιτρέπεται να πραγματοποιηθεί καμμία διανομή κεφαλαίου, κερδών ή καταβολή τόκων. Τα κεφάλαια και γενικά ό,τι έσοδα αποκτά το ΚΕΚ από τις δραστηριότητές του διατίθενται για την επέκταση των εγκαταστάσεων και δραστηριοτήτων του στα πλαίσια της επίτευξης των σκοπών του.

Άρθρο 8
ΔΙΟΙΚΗΣΗ

Η επιχείρηση θα διοικείται από πενταμελές διοικητικό συμβούλιο που τα μέλη του ορίζονται μαζί με τους αναπληρωτές από το Νομαρχιακό Συμβούλιο Ξάνθης και αποτελούνται από :

α) τρεις (3) αιρετούς εκπροσώπους της νομαρχιακής αυτοδιοίκησης Ξάνθης εκ των οποίων ο ένας (1) θα προέρχεται από την μειοψηφία,

β) έναν (1) εκπρόσωπο του Εργατικού Κέντρου Ξάνθης ως εκπρόσωπο κοινωνικού φορέα της περιοχής και

γ) έναν (1) κάτοικο του Δήμου Ξάνθης που έχει πείρα ή γνώσεις ή κοινωνική δραστηριότητα σχετικά με το αντικείμενο της Επιχείρησης.

Στα μέλη του Διοικητικού Συμβουλίου θα προστεθεί ένας (1) εκπρόσωπος των εργαζομένων στην επιχείρηση όταν αυτή θα απασχολεί περισσότερους από είκοσι (20) εργαζόμενους, με αντίστοιχη αύξηση κατά ένα άτομο του αριθμού των εκπροσώπων της νομαρχιακής αυτοδιοίκησης Ξάνθης, χωρίς αλλαγή της συστατικής πράξης.

Το Νομαρχιακό Συμβούλιο ορίζει από τα μέλη του Διοικητικού Συμβουλίου της επιχείρησης τον Πρόεδρο και τον Αντιπρόεδρο της επιχείρησης, οι οποίοι είναι αντίστοιχα Πρόεδρος και Αντιπρόεδρος του Διοικητικού Συμβουλίου της.

Το Διοικητικό Συμβούλιο συνέρχεται τακτικά τουλάχιστον μία φορά το μήνα και έκτακτα όταν οι υποθέσεις της επιχείρησης το απαιτούν. Το Δ.Σ. συγκαλείται από τον Πρόεδρό του, ο οποίος υποχρεώνεται να το συγκαλέσει και όταν το ζητήσουν το ένα τρίτο (1/3) των μελών του ή ο Νομάρχης ή το Νομαρχιακό Συμβούλιο, οι οποίοι ορίζουν ταυτόχρονα και το σκοπό της σύγκλησης.

Το Δ.Σ. συνεδριάζει στην έδρα της επιχείρησης του ΚΕΚ και βρίσκεται σε απαρτία εφόσον ο αριθμός των παρόντων είναι μεγαλύτερος από το μισό του νόμιμου αριθμού των μελών του. Στις συνεδριάσεις του Δ.Σ. συμμετέχει και ο Δ/ντής του ΚΕΚ χωρίς δικαίωμα ψήφου. Οι αποφάσεις του Δ.Σ.λαμβάνονται με την απόλυτη πλειοψηφία των παρόντων και σε περίπτωση ισοψηφίας επικρατεί η ψήφος του Προέδρου.

Η θητεία των μελών του ΔΣ ακολουθεί την νομαρχιακή περίοδο. Το ΔΣ διοικεί και διαχειρίζεται τις υποθέσεις που αφορούν την επιχείρηση εκτός από τις περιπτώσεις που αρμόδιο ειναι το Νομαρχιακό Συμβούλιο και ιδιαίτερα :

α) Διορίζει και απολύει το υπαλληλικό και εργατοτεχνι-

κό προσωπικό και αποφασίζει για όλες τις μεταβολές της υπηρεσιακής του κατάστασης.

β) Ψηφίζει τον προϋπολογισμό εγκρίνει τον ισολογισμό και καταρτίζει την έκθεση πεπραγμένων στο τέλος κάθε διαχειριστικής χρήσης.

γ) Καθορίζει τις τιμές και τους όρους για τη διάθεση των προϊόντων και υπηρεσιών της επιχείρησης ή για τη χρήση των υπηρεσιών της.

δ) Αποφασίζει για τον τρόπο ανάθεσης των μελετών, εκτέλεσης έργων και διενέργειας των προμηθειών, αναθέτει τη συνταξη των μελετών και την εκτέλεση των έργων και εγκρίνει τις μελέτες και τις προμήθειες όπως ειδικότερα θα οριστεί στο σχετικό κανονισμό.

ε) Αποφασίζει για την αγορά και τη μίσθωση ακινήτων και κινητών που είναι χρήσιμα στην επιχείρηση και την εκποίηση, εκμίσθωση και γενικότερα εκμετάλλευση ακινήτων και κινητών που ανήκουν στην επιχείρηση.

στ) Αποφασίζει την άσκηση και παραίτηση από οποιοδήποτε ένδικο μέσο ενώπιον οποιουδήποτε δικαστηρίου και διοικητικής αρχής καθώς και τα σχετικά με δικαστικούς και εξώδικους συμβιβασμούς.

ζ) Αποφασίζει τη σύναψη κάθε φύσης δανείων και μπορεί για ασφάλειά τους, να εκχωρεί το σύνολο ή μέρος από τις προσόδους της επιχείρησης, και αποφασίζει την παροχή δικαιωμάτων υποθήκης σε ακίνητά της.

η) Γνωμοδοτεί για όλα τα θέματα που αφορούν την επιχείρηση, λαμβάνοντας υπόψη την γνώμη του Δ/ντή της επιχείρησης και του ΚΕΚ, καθώς και κάθε άλλου αρμόδιου καθ' ύλην προσωπικού της.

Άρθρο 9

ΔΙΑΧΕΙΡΙΣΗ - ΕΚΠΡΟΣΩΠΗΣΗ

Εκπρόσωπος και διαχειριστής της επιχείρησης ορίζεται ο εκάστοτε Πρόεδρος του Διοικητικού Συμβουλίου της, ο οποίος εκπροσωπεί την επιχείρηση στα δικαστήρια και σε κάθε αρχή και δίνει τους όρκους που επιβάλλεται. Επίσης, μπορεί σε περίπτωση κινδύνου από αναβολή, χωρίς απόφαση του διοικητικού συμβουλίου, να εγείρει και αντικρούει αγωγές και να ασκεί ένδικα μέσα, να διορίζει πληρεξουσίους και να προβαίνει σε κάθε δικαστική ή εξώδικη πράξη που προστατεύει τα συμφέροντα της επιχείρησης. Τις πράξεις αυτές υποβάλλει αμέσως στο διοικητικό συμβούλιο. Ο Πρόεδρος υπογράφει τις συμβάσεις που συνάπτει η επιχείρηση, και παρίσταται ως νόμιμος εκπρόσωπός της σε κάθε τρίτο φυσικό ή νομικό πρόσωπο. Υπογράφει όλα τα νόμιμα έγγραφα της επιχείρησης και του ΚΕΚ, εισπράττει χρήματα'και διενεργεί πληρωμές, αποδέχεται και εκδίδει αξιόγραφα για λογαριασμό της επιχείρησης και του ΚΕΚ. Επίσης, ο Πρόεδρος ενεργεί ο,τιδήποτε προβλέπεται και εμπίπτει στις αρμοδιότητές του για την καλύτερη λειτουργία της επιχείρησης και του ΚΕΚ, πέρα από όσα ενδεικτικά αναγράφονται στο παρόν άρθρο, στα πλαίσια της ισχύουσας νομοθεσίας και της παρούσας απόφασης. Τέλος, ο Πρόεδρος, στα πλαίσια των αρμοδιοτήτων του, μπορεί να διορίζει πληρεξουσίους για την γρήγορη, ασφαλή και άρτια διενέργεια των αναγκαίων νόμιμων ενεργειών και για την παράστασή τους ως εκπρόσωπων της επιχείρησης και του ΚΕΚ σε αρμόδιες διοικητικές αρχές, φυσικά και νομικά πρόσωπα.

Άρθρο 10

ΔΙΑΧΕΙΡΙΣΤΙΚΗ ΠΕΡΙΟΔΟΣ - ΟΙΚΟΝΟΜΙΚΟΣ ΕΛΕΓΧΟΣ

Η διαχειριστική περίοδος της επιχείρησης συμπίπτει με το ημερολογιακό έτος και αρχίζει την 1η Ιανουαρίου και λήγει την 31η Δεκεμβρίου κάθε έτους. Κατ' εξαίρεση η πρώτη διαχειριστική περίοδος αρχίζει την ημέρα δημοσιεύσεως της συστατικής πράξης της επιχείρησης στην Εφημερίδα της Κυβερνήσεως και λήγει την 31η Δεκεμβρίου του αμέσως επόμενου ημερολογιακού έτους.

Ο τακτικός διαχειριστικός έλεγχος της επιχείρησης θα γίνεται από δύο (2) ελεγκτές που διορίζονται από το Νομαρχιακό Συμβούλιο στην αρχή κάθε οικονομικού έτους. Με την ίδια απόφαση θα ορίζεται και η αμοιβή τους.

Στο τέλος κάθε διαχειριστικής περιόδου η επιχείρηση είναι υποχρεωμένη στη σύνταξη ισολογισμού και έκθεσης πεπραγμένων που εγκρίνονται από το Νομαρχιακό Συμβούλιο. Με τη λήξη κάθε διαχειριστικής περιόδου οι πράξεις του Πρόεδρου του ΔΣ καθώς και του Δ/ντή της επιχείρησης και του ΚΕΚ κρίνονται δεσμευτικές για το Δ.Σ. της επιχείρησης και εγκρίνονται από αυτό, εφόσον διενεργούνται προς το συμφέρον της επιχείρησης και του ΚΕΚ και είναι σύννομες.

Άρθρο 11

ΛΥΣΗ ΚΑΙ ΕΚΚΑΘΑΡΙΣΗ

Η επιχείρηση διαλύεται:

α) Με απόφαση του Νομαρχιακού Συμβουλίου Ξάνθης που λαμβάνεται με την απόλυτη πλειοψηφία των μελών του.

β) Όταν λήξει χωρίς να παραταθεί η διάρκεια της επιχείρησης.

γ) Σε περίπτωση πτώχευσης της επιχείρησης.

Τη διάλυση της επιχείρησης ακολουθεί η εκκαθάριση. Εκτός από την περίπτωση της πτώχευσης, η εκκαθάριση γίνεται από εκκαθαριστές που ορίζονται από το Νομαρχιακό Συμβούλιο. Στην εκκαθάριση διεκπαιραιώνονται οι εκκρεμείς υποθέσεις, εισπράττονται οι απαιτήσεις της επιχείρησης, ρευστοποιείται η περιουσία της και πληρώνονται τα χρέη της. Το υπόλοιπο ποσό που τυχόν προκύπτει από την εκκαθάριση, περιέρχεται στο Νομαρχιακό Διαμέρισμα Ξάνθης.

Άρθρο 12

ΛΟΙΠΕΣ ΔΙΑΤΑΞΕΙΣ

Η παρούσα απόφαση ενέχει θέση τροποποιημένου και κωδικοποιημένου καταστατικού το οποίο μπορεί να τροποποιηθεί μόνο με απόφαση του Δ.Σ. της επιχείρησης, που λαμβάνεται με την πλειοψηφία των 3/5 των μελών του.

Η συγκρότηση, η λειτουργία και οι αρμοδιότητες των οργάνων διοίκησης, η οργάνωση, η λειτουργία, η διαχείριση και η εποπτεία της Επιχείρησης διέπονται από τις διατάξεις των Π.Δ. 30/96 και 331/96.

Κάθε θέμα που δεν ρυθμίζεται από την παρούσα απόφαση και δεν απαιτεί τροποποίησή της, θα αποφασίζεται με απλή πλειοψηφία των μελών του Δ.Σ. της επιχείρησης.

Η δαπάνη για την κάληψη συμμετοχής στα εκπαιδευτικά προγράμματα θα βαρύνει το Πρόγραμμα Δημοσίων Επενδύσεων και τον Νομαρχιακό Προϋπολογισμό. Ουδεμία άλλη δαπάνη θα βαρύνει τον Κρατικό ή Νομαρχιακό Προϋπολογισμό.

Η απόφαση αυτή να δημοσιευθεί στην Εφημερίδα της Κυβερνήσεως.

Ξάνθη, 23 Δεκεμβρίου 1996

Ο Πρόεδρος

ΝΙΚΟΛΑΟΣ ΓΕΩΡΓΙΑΔΗΣ

ΕΘΝΙΚΟ ΤΥΠΟΓΡΑΦΕΙΟ

ΕΦΗΜΕΡΙΔΑ ΤΗΣ ΚΥΒΕΡΝΗΣΕΩΣ

ΚΑΠΟΔΙΣΤΡΙΟΥ 34 * ΑΘΗΝΑ 104 32 * TELEX 223211 YPET GR * FAX 52 34 312

ΠΛΗΡΟΦΟΡΙΕΣ ΕΞΥΠΗΡΕΤΗΣΗΣ ΠΟΛΙΤΩΝ

ΚΕΝΤΡΙΚΗ ΥΠΗΡΕΣΙΑ Σολωμού 51		ΠΕΡΙΦΕΡΕΙΑΚΑ ΓΡΑΦΕΙΑ ΠΩΛΗΣΗΣ Φ.Ε.Κ.	
Πληροφορίες δημοσιευμάτων Α.Ε. - Ε.Π.Ε.	5225761	ΘΕΣΣΑΛΟΝΙΚΗ	
	5230841	25ης Μαρτίου 21 Τ.Κ. 541 00	(031) 423956
Πληροφορίες δημοσιευμάτων λοιπών Φ.Ε.Κ.	5225713	ΠΕΙΡΑΙΑΣ	4136402
	5249547	Νικήτα 6-8 Τ.Κ. 185 31	4171307
Πώληση Φ.Ε.Κ.	5239762	ΠΑΤΡΑ	(061)271249
Φωτοαντίγραφα παλαιών Φ.Ε.Κ.	5248141	Κορίνθου 327 Τ.Κ. 262 23	224581
Βιβλιοθήκη παλαιών Φ.Ε.Κ.	5248188	ΙΩΑΝΝΙΝΑ	
Οδηγίες για δημοσιεύματα Α.Ε. - Ε.Π.Ε.	5248785	Διοικητήριο Τ.Κ. 454 44	(0651)21901
Εγγραφή Συνδρομητών Φ.Ε.Κ. και		ΚΟΜΟΤΗΝΗ	(0531)22637
αποστολή Φ.Ε.Κ.	5248320	Δημοκρατίας 1 Τ.Κ. 691 00	26522

ΤΙΜΗ ΦΥΛΛΩΝ ΕΦΗΜΕΡΙΔΟΣ ΤΗΣ ΚΥΒΕΡΝΗΣΕΩΣ

- Μέχρι 8 σελίδες 150 δρχ.
- Από 9 μέχρι 16 σελίδες 300 δρχ.
- Από 16 σελίδες και άνω προσαύξηση 100 δρχ. ανά 8σέλιδο ή μέρους αυτού

ΕΤΗΣΙΕΣ ΣΥΝΔΡΟΜΕΣ Φ.Ε.Κ.

Τεύχος	Κ.Α.Ε. Προϋπολογισμού 2531	Κ.Α.Ε. εσόδου υπέρ ΤΑΠΕΤ 3512
Α' (Νόμοι, Π.Δ., Συμβάσεις κ.τλ.)	50.000 δρχ.	2.500 δρχ.
Β' (Υπουργικές αποφάσεις κ.τλ.)	50.000 »	2.500 »
Γ' (Διορισμοί, απολύσεις κ.τλ. Δημ. Υπαλλήλων)	10.000 »	500 »
Δ' (Απαλλοτριώσεις, πολεοδομία κτλ.)	50.000 »	2.500 »
Αναπτυξιακών Πράξεων (Τ.Α.Π.Σ.)	25.000 »	1.250 »
Ν.Π.Δ.Δ. (Διορισμοί κ.τλ. προσωπικού Ν.Π.Δ.Δ.)	10.000 »	500 »
Παράρτημα (Πίνακες επιτυχόντων διαγωνισμών)	5.000 »	250 »
Δελτίο Βιομηχανικής Ιδιοκτησίας (Δ.Ε.Β.Ι.)	10.000 »	500 »
Ανωτάτου Ειδικού Δικαστηρίου (Α.Ε.Δ.)	3.000 »	150 »
Ανωνύμων Εταιρειών & Ε.Π.Ε.	250.000 »	12.500 »
Προκηρύξεων Α.Σ.Ε.Π.	10.000 »	500 »
ΓΙΑ ΟΛΑ ΤΑ ΤΕΥΧΗ ΕΚΤΟΣ Α.Ε. & Ε.Π.Ε.	200.000 »	10.000 »

* Οι συνδρομές του εσωτερικού προπληρώνονται στα Δημόσια Ταμεία που δίδουν αποδεικτικό είσπραξης (διπλότυπο) το οποίο με τη φροντίδα του ενδιαφερομένου πρέπει να στέλνεται στην Υπηρεσία του Εθνικού Τυπογραφείου.
* Οι συνδρομές του εξωτερικού επιβαρύνονται πέρα των παραπάνω αναφερομένων ποσών με τα ταχυδρομικά τέλη και μπορεί να στέλνονται με επιταγή και σε ανάλογο συνάλλαγμα στο Διευθυντή Οικονομικού του Εθνικού Τυπογραφείου.
* Η πληρωμή του ποσοστού του ΤΑΠΕΤ που αντιστοιχεί σε συνδρομές, εισπράττεται στην Αθήνα από το Ταμείο του ΤΑΠΕΤ (Σολωμού 51 - Αθήνα) και στις άλλες πόλεις από τα Δημόσια Ταμεία.
* Οι συνδρομητές του εξωτερικού μπορούν να στέλνουν το ποσό του ΤΑΠΕΤ μαζί με το ποσό της συνδρομής.
* Οι Νομαρχιακές Αυτοδιοικήσεις, οι Δήμοι, οι Κοινότητες ως και οι επιχειρήσεις αυτών πληρώνουν το μισό χρηματικό ποσό της συνδρομής και ολόκληρο το ποσό υπέρ του ΤΑΠΕΤ.
* Η συνδρομή ισχύει για ένα χρόνο, που αρχίζει την 1η Ιανουαρίου και λήγει την 31η Δεκεμβρίου του ίδιου χρόνου. Δεν εγγράφονται συνδρομητές για μικρότερο χρονικό διάστημα.
* Η εγγραφή ή ανανέωση της συνδρομής πραγματοποιείται το αργότερο μέχρι τον Μάρτιο κάθε έτους.
* Αντίγραφα διπλοτύπων, ταχυδρομικές επιταγές και χρηματικά γράμματια δεν γίνονται δεκτά.

Οι υπηρεσίες κοινού λειτουργούν καθημερινά από 08.00' έως 13.00'

ΑΠΟ ΤΟ ΕΘΝΙΚΟ ΤΥΠΟΓΡΑΦΕΙΟ